


柏市民文化会館小ホール舞台平面図

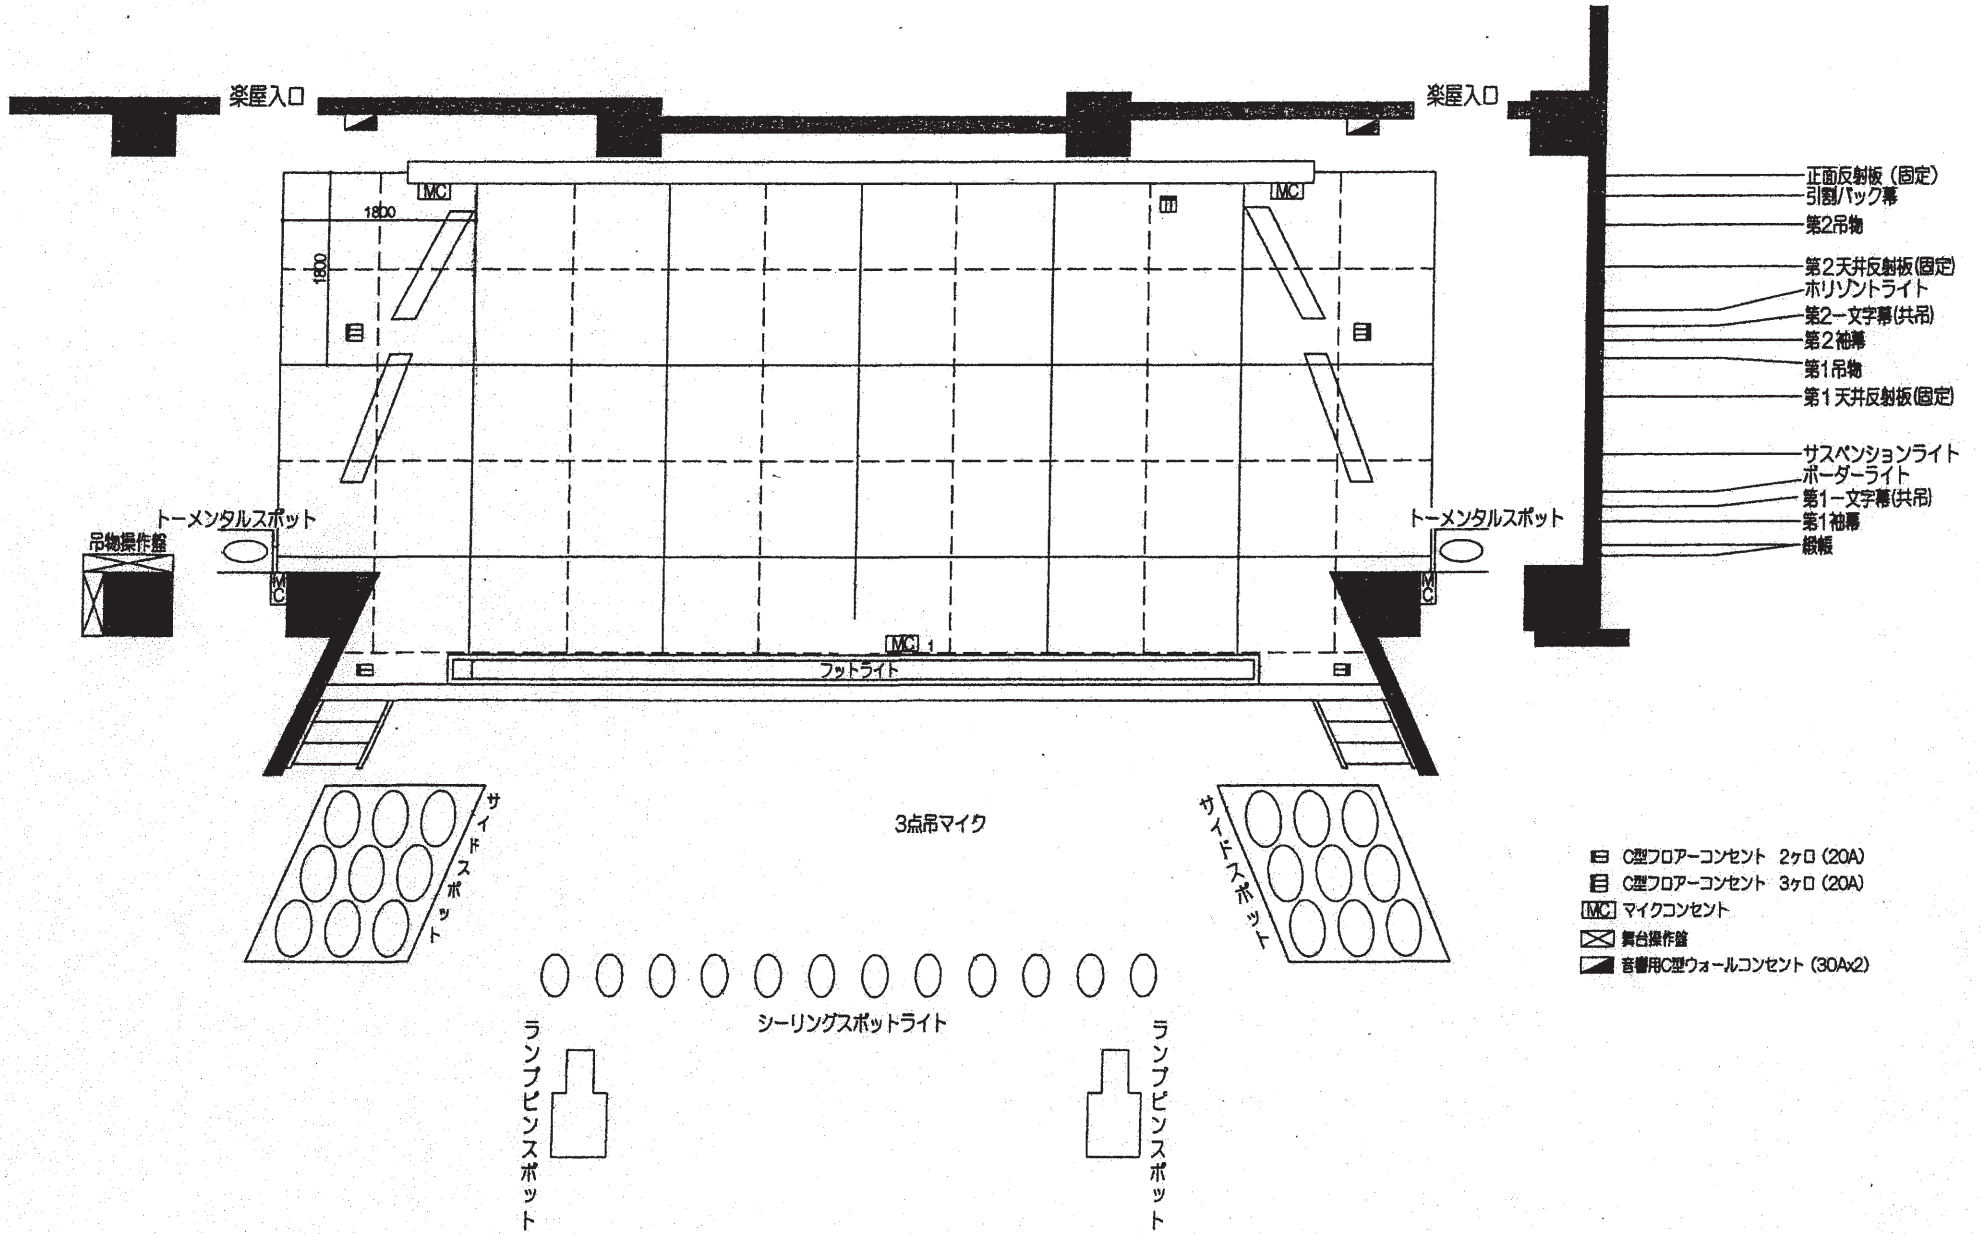

- 正面反射板(固定)
- 引割/バック幕
- 第2吊物
- 第2天井反射板(固定)
- ホリゾンタライト
- 第2-文字幕(共吊)
- 第2袖幕
- 第1吊物
- 第1天井反射板(固定)
- サスペンションライト
- ポーターライト
- 第1-文字幕(共吊)
- 第1袖幕
- 緞帳

- ⊖ C型フロアコンセント 2ヶ口 (20A)
- ⊖ C型フロアコンセント 3ヶ口 (20A)
- ⊖ マイクコンセント
- ⊖ 舞台操作盤
- ⊖ 音響用C型ウォールコンセント (30Ax2)

ランペンピンスポット

シーリングスポットライト

ランペンピンスポット