


柏市民文化会館小ホール舞台平面図

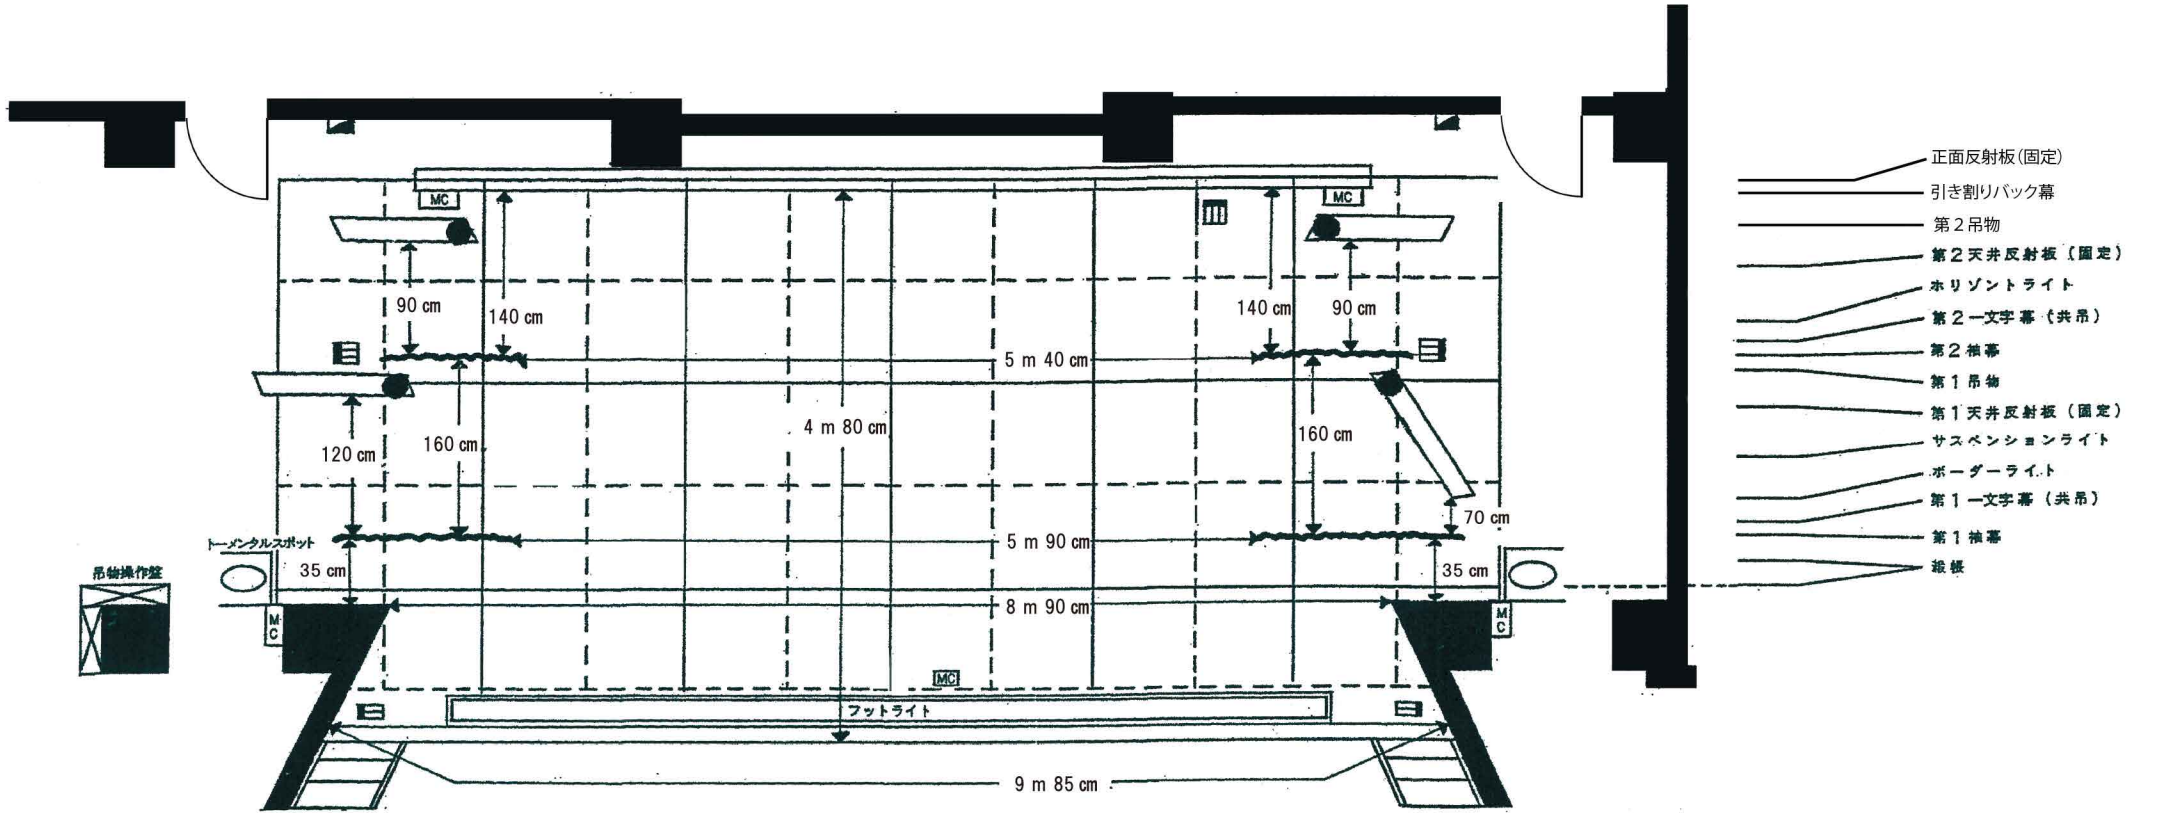

- 正面反射板(固定)
- 引き割りバック幕
- 第2吊物
- 第2天井反射板(固定)
- ホリゾンライト
- 第2一文字幕(共吊)
- 第2袖幕
- 第1吊物
- 第1天井反射板(固定)
- サスペンションライト
- ポーターライト
- 第1一文字幕(共吊)
- 第1袖幕
- 縦横

間口 (大臣柱~大臣柱)	8m90cm
奥行き (舞台奥~かまち)	4m80cm
高さ (プロセミアムまで)	5m50cm
舞台の高さ	1m
どんライン~かまちまで	1m30cm
どんライン~舞台奥	3m30cm

1袖	
せめきって	5m90cm
黄バミリ(プリセット)	7m20cm

2袖	
せめきって	5m40cm
黄バミリ(プリセット)	6m70cm

- C型フローコンセント 2ヶ口(20A)
- C型フローコンセント 3ヶ口(20A)
- マイクコンセント
- 音響用C型ウォールコンセント(30A×2)

※ローアールホリゾンライトを置いた場合 舞台奥から40cm位の所に置く
 ※搬入口の大きさ・・・ W1m64cm×H1m99cm (客席上手側)